



ΕΦΗΜΕΡΙΣ ΤΗΣ ΚΥΒΕΡΝΗΣΕΩΣ

ΤΗΣ ΕΛΛΗΝΙΚΗΣ ΔΗΜΟΚΡΑΤΙΑΣ

ΤΕΥΧΟΣ ΤΕΤΑΡΤΟ **Αρ. Φύλλου 613**

17 Ιουλίου 1997

ΠΕΡΙΕΧΟΜΕΝΑ

ΑΝΑΔΑΣΩΣΕΙΣ

ΑΠΟΦΑΣΕΙΣ

Αριθ. 532 (1)

Κήρυξη αναδασωτέας έκτασης 6,500 στρεμ. στη θέση «Παναγίτσα» Σελεγουδίου Δήμου Αγ. Νικολάου Νομού Λακωνίας.

Η ΑΝΑΠΛ. ΠΕΡΙΦ/ΚΟΥ Δ/ΝΤΗ Ν. ΛΑΚΩΝΙΑΣ

Έχοντας υπόψη:

1. Τις διατάξεις του Ν. 3200/55 «περί διοικητικής αποκέντρωσης», όπως τροποποιήθηκε και συμπληρώθηκε μεταγενέστερα με το Ν.Δ. 532/70.
2. Τις διατάξεις του άρθρου 117 παρ. 3 του Συντάγματος.
3. Τις διατάξεις του Ν. 998/79 «περί προστασίας των δασών κ.λπ.» και ειδικότερα:
α) του άρθρου 41 παρ. 1, β) του άρθρου 38 παρ. 1.
4. Τις διατάξεις της παρ. 6 άρθρ. 4 Ν. 2240/94 σε συνδυασμό με τις διατάξεις της παρ. 2 άρθ. 39 και παρ. 7 άρθρ. 6 του Ν. 2218/94 και του άρθ. 14 του Ν. 2399/96.
5. Τις διαταγές του Υπουργείου:
α) 160417/1180/8.7.80, β) 182447/3049/24.9.80.
6. Την 775/20.5.97 πρόταση του Δασαρχείου Γυθείου με την οποία προτείνεται η κήρυξη της έκτασης ως αναδασωτέας, αποφασίζουμε:

Κηρύσσουμε αναδασωτέα με σκοπό την αποκατάσταση με φυσική αναγέννηση της προϋπάρχουσας δασικής βλάστησης (κουμαρια - ρείκι - αφανα), που καταστράφηκε από πυρκαγιά στις 1.2.1997, την κατηγορία της παραγράφου 2 του άρθρου 3 του Ν. 998/79 δημόσια έκταση εμβαδού έξι (6) στρεμμάτων και πεντακοσίων (500) τετρ. μέτρων, που βρίσκεται στη θέση «Παναγίτσα» Σελεγουδίου Δήμου Αγ. Νικολάου και προσδιορίζεται στο από 19.5.97 απόσπασμα χάρτη κλ. 1:5000 (Φ.Χ. Ξηροκαμπίου Γ.Υ.Σ. 1977) και έχει όρια:

Βόρεια: Δασική έκταση,
Νότια: Ομοίως,
Ανατολικά: Ομοίως και
Δυτικά: Αγροτική έκταση,

όπως φαίνεται στο συνημμένο διάγραμμα που αποτελεί αναπόσπαστο μέρος της απόφασης αυτής.

Η απόφαση αυτή να δημοσιευθεί στην Εφημερίδα της Κυβερνήσεως.


Σπάρτη, 23 Ιουνίου 1997

Με εντολή Γεν. Γραμ. Περιφέρειας
Η Αναπλ. Περιφ/κού Διευθυντή
ΧΡΙΣΤΙΝΑ ΔΡΙΒΑΚΟΥ

ΤΟΠΟΓΡΑΦΙΚΟ ΔΙΑΓΡΑΜΜΑ ΔΑΣΙΚΗΣ ΕΚΤΑΣΗΣ ΠΟΥ ΚΑΗΚΕ ΣΤΙΣ 1-2-1997 ΣΤΗ ΘΕΣΗ "ΠΑΝΑΓΙΤΣΑ" ΣΕΛΕΓΟΥΔΙΟΥ ΠΕΡΙΦΕΡΕΙΑΣ ΔΗΜΟΥ ΑΓ. ΝΙΚΟΛΑΟΥ ΕΜΒΑΔΟΥ 6,5 στρεμμάτων.

Ανήκει στην απόφασή μας αριθμ. 532/97


ΚΛΙΜΑΚΑ: 1:1000

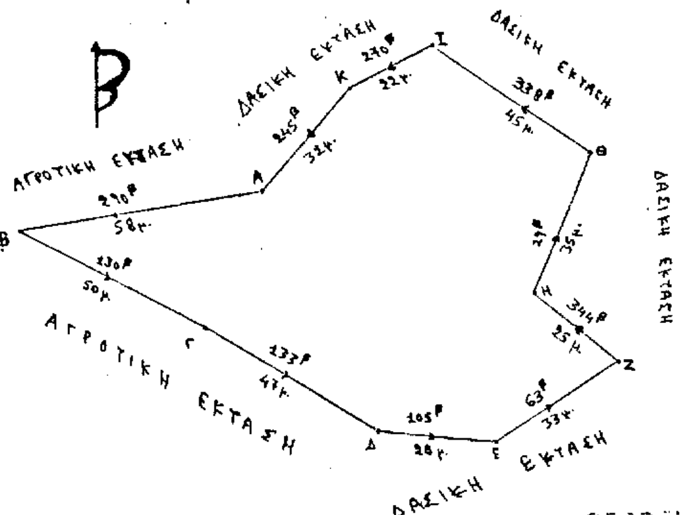

ΕΞΑΣΦΑΛΙΣΗ

Α Εκκλ. Αγ. Γεωργίου → 185 G.

Α Ανατολική γωνία σπιτιού Γ. Ανδρεάκου → 128 G.

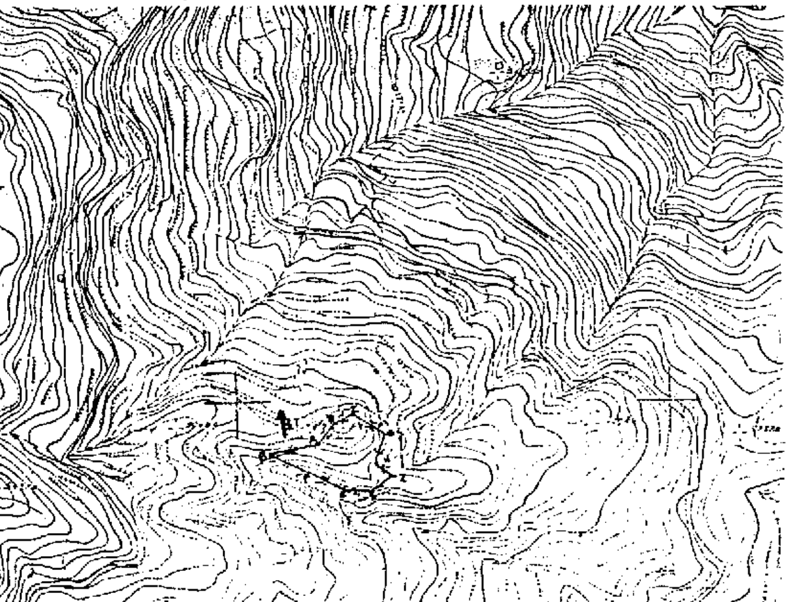

ΑΠΟΣΠΑΣΜΑ ΧΑΡΤΗ 1:5000 (ΦΥΛ. ΣΠΗΛΙΑΜΠΙΟΝ 7362 5 Γ.Υ.Σ. 1977)

ΘΕΩΡΕΙΤΑΙ
23 Ιουλίου 1997
Η ΑΝΑΠΛΗΡΩΤΡΙΑ
ΧΡΙΣΤΙΝΑ ΑΡΙΒΑΚΗ



Ο ΣΥΝΤΑΚΤΗΣ
ΣΠΥΡΟΣ ΛΑΔΙΚΟΣ
ΔΑΣΟΛΟΓΟΣ

ΘΕΩΡΗΘΗΚΕ
Ο ΔΑΣΑΡΧΗΣ ΓΥΘΕΙΟΥ
ΓΕΩΡΓΙΟΣ ΖΑΚΚΑΣ

ΠΟΛΕΟΔΟΜΙΑ

ΑΠΟΦΑΣΕΙΣ

Αριθ. 10474/1211 (2)

Έγκριση τροποποίησης σχεδίου πόλης Αμάρυνθου Ν. Εύβοιας στο Ο.Τ. 120.

Ο ΝΟΜΑΡΧΗΣ ΕΥΒΟΙΑΣ

Έχοντας υπόψη:

1. Τις διατάξεις του από 17.7.1923 Ν.Δ/τος «περί σχεδίων πόλης κ.λπ.».
2. Την 1/61 εγκύκλιο του Υπουργείου Δημοσίων Έργων.
3. Τη 1203/15.5.1991 (ΦΕΚ 345Δ/91) απόφαση Νομάρχη με την οποία εγκρίθηκε η πολεοδομική μελέτη αναθεώρησης σχεδίου πόλης οικισμού Αμάρυνθου.
4. Την 84/1996 απόφαση ΚΣ Αμάρυνθου.
5. Την 8669/8.11.96 εισήγηση Δ/νσης ΧΟ Ν.Α. Εύβοιας.
6. Την 5/39/25.11.1996 γνωμοδότηση ΣΧΟΠ Εύβοιας.
7. Τις διατάξεις του 183/1986 Π.Δ/τος.
8. Τις διατάξεις του άρθρου 6 του Ν. 2240/94, αποφασίζουμε:

Την έγκριση της τροποποίησης του σχεδίου πόλης Αμάρυνθου στο Ο.Τ. 120, όπως ακριβώς αυτή φαίνεται στο συν/νο τοπογραφικό διάγραμμα κλιμ. 1:200, που υπογράφονται από το Δ/ντή ΧΟΠ Ν.Α. Εύβοιας.

Από τις διατάξεις της παρούσας απόφασης δεν προκαλείται δαπάνη σε βάρος του κρατικού προϋπολογισμού και σε βάρος του προϋπολογισμού του ΟΤΑ Αμάρυνθου.

Η παρούσα απόφαση και το συνοδευτικό σε αυτήν τοπογραφικό διάγραμμα να δημοσιευθούν στην Εφημερίδα της Κυβερνήσεως και να ισχύουν από την ημερομηνία δημοσίευσής τους.

Χαλκίδα, 25 Ιουνίου 1997

Ο Νομάρχης

ΘΑΝΑΣΗΣ ΜΠΟΥΡΑΝΤΑΣ

ΤΟΠΟΓΡΑΦΙΚΟ ΔΙΑΓΡΑΜΜΑ ΕΜΦΑΙΝΟΝ ΤΟ Ο.Τ. 120 ΤΟΥ ΣΧΕΔΙΟΥ ΠΟΛΕΩΣ ΑΜΑΡΥΝΘΟΥ

ΚΛΙΜΑΞ 1:200

ΠΙΝΑΚΑΣ ΙΔΙΟΚΤΗΤΩΝ

Α/Α	ΟΝΟΜΑΤΕΠΩΝΥΜΟΝ	ΑΙΤΙΑΣΗ	ΕΜΒΑΔΟΝ Μ2	ΟΡΟΣΗΜΑ
1	[illegible] ΒΑΣ[illegible]	ΑΝΑ[illegible]	65[illegible]	
2	ΓΙΑΝΝΑΚΟΥΡΗ ΕΛΕΝΗ [illegible]		641,57	[illegible]
	ΠΕΤΡΟΥ ΝΙΚΟΛΑΟΣ [illegible]			
	ΑΝΑΣΤΑΣΙΑ ΣΥΖ. ΑΛΕΚΟΥ [illegible]	ΑΝΑ[illegible]		
3	ΑΙΘΕΗ ΦΛΩΡΑ		73[illegible]	[illegible]
4	ΖΑΡΒΑΣ ΙΩΑΝΝΗΣ ΤΟΥ ΧΡΗΣΤ[illegible]		502,26	[illegible]
5	ΠΑΝΑΓΙΑΡΗ ΕΥΦΡΟΣΥΝΗ		484,6[illegible]	[illegible]
6	ΚΑΙΡΟΝΟΜΟΣ ΧΡΟΚΟΥ ΑΝΑΣΤΑΣΙΑ		[illegible]	
7			[illegible]	
8			[illegible]	
9	[illegible] ΝΙΚΟΛΑΟΣ	[illegible]	[illegible]	
10	ΑΝΤΩΝΙΟΣ ΧΑΡΑΛΑΜ[illegible]		[illegible]	
[illegible]	[illegible]		[illegible]	
12	ΧΟΥΧΟΥΜΗΣ ΝΙΚΟΛΑ[illegible]		[illegible]	
13	ΚΑΡΡΟΥΜΗΣ ΧΑΡΑΛΑΜ[illegible]		[illegible]	
14	ΓΙΑΝΝΑΚΟΥΡΗΣ ΜΙΛΤΙΑΔΗΣ ΤΟΥ ΝΙΚΟΛΑΟΥ		[illegible]	
15	ΑΝΤΩΝΙΟΥ ΑΡΓΩΝΗ [illegible] ΧΡΗΣΤ[illegible]		[illegible]	
16	ΜΑΝΟΥΛΙΔΟΥ ΑΝΑΣΤΑΣΙΑ [illegible]	[illegible] ΝΙΚΟΛΑ[illegible]	[illegible]	[illegible]
17	ΓΙΑΝΝΑΚΟΥΡΗΣ [illegible] ΤΟΥ ΝΙΚ[illegible]	ΑΝΑ[illegible]	[illegible]	[illegible]
18	[illegible]		[illegible]	

ΤΕΧΝΙΚΗ ΕΚΘΕΣΗ

Ο.Τ. 97

Ο.Τ. 91

ΜΑΡΥΝΘΟΥ

ΟΤ 73

ΟΤ 91

ΟΤ 52

ΚΟΚΚΙΝΙΚΟΥ

Π. ΚΟΝΤΟΥ

ΟΤ 120

ΟΤ 68

ΧΩΡΟΣ ΠΛΑΤΕΙΑΣ

ΓΕΩΡΓΙΟΥ Α

25ης ΜΑΡΤΙΟΥ

ΟΤ 117


ΟΤ 121


ΟΤ 118

ΑΠΟΣΠΑΣΜΑ ΣΧΕΔΙΟΥ ΠΟΛΕΩΣ

ΑΜΑΡΥΝΘΟΥ

ΟΤ 121

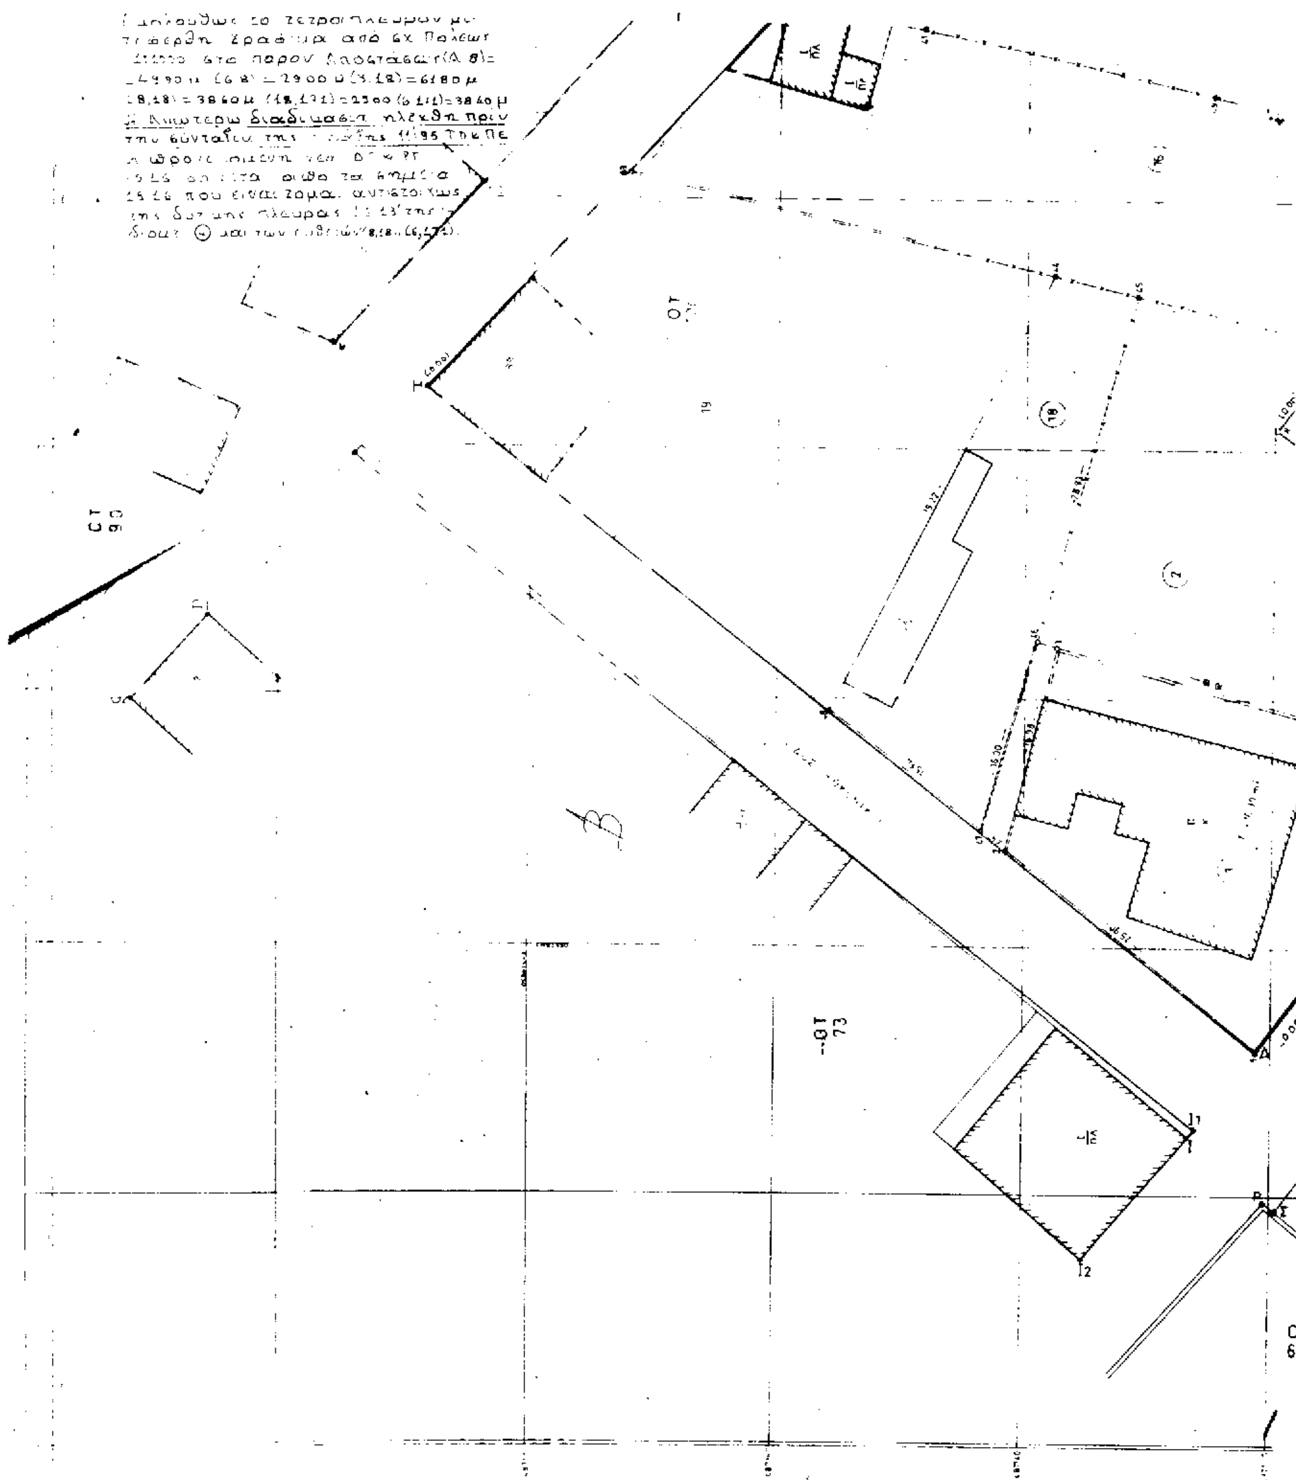

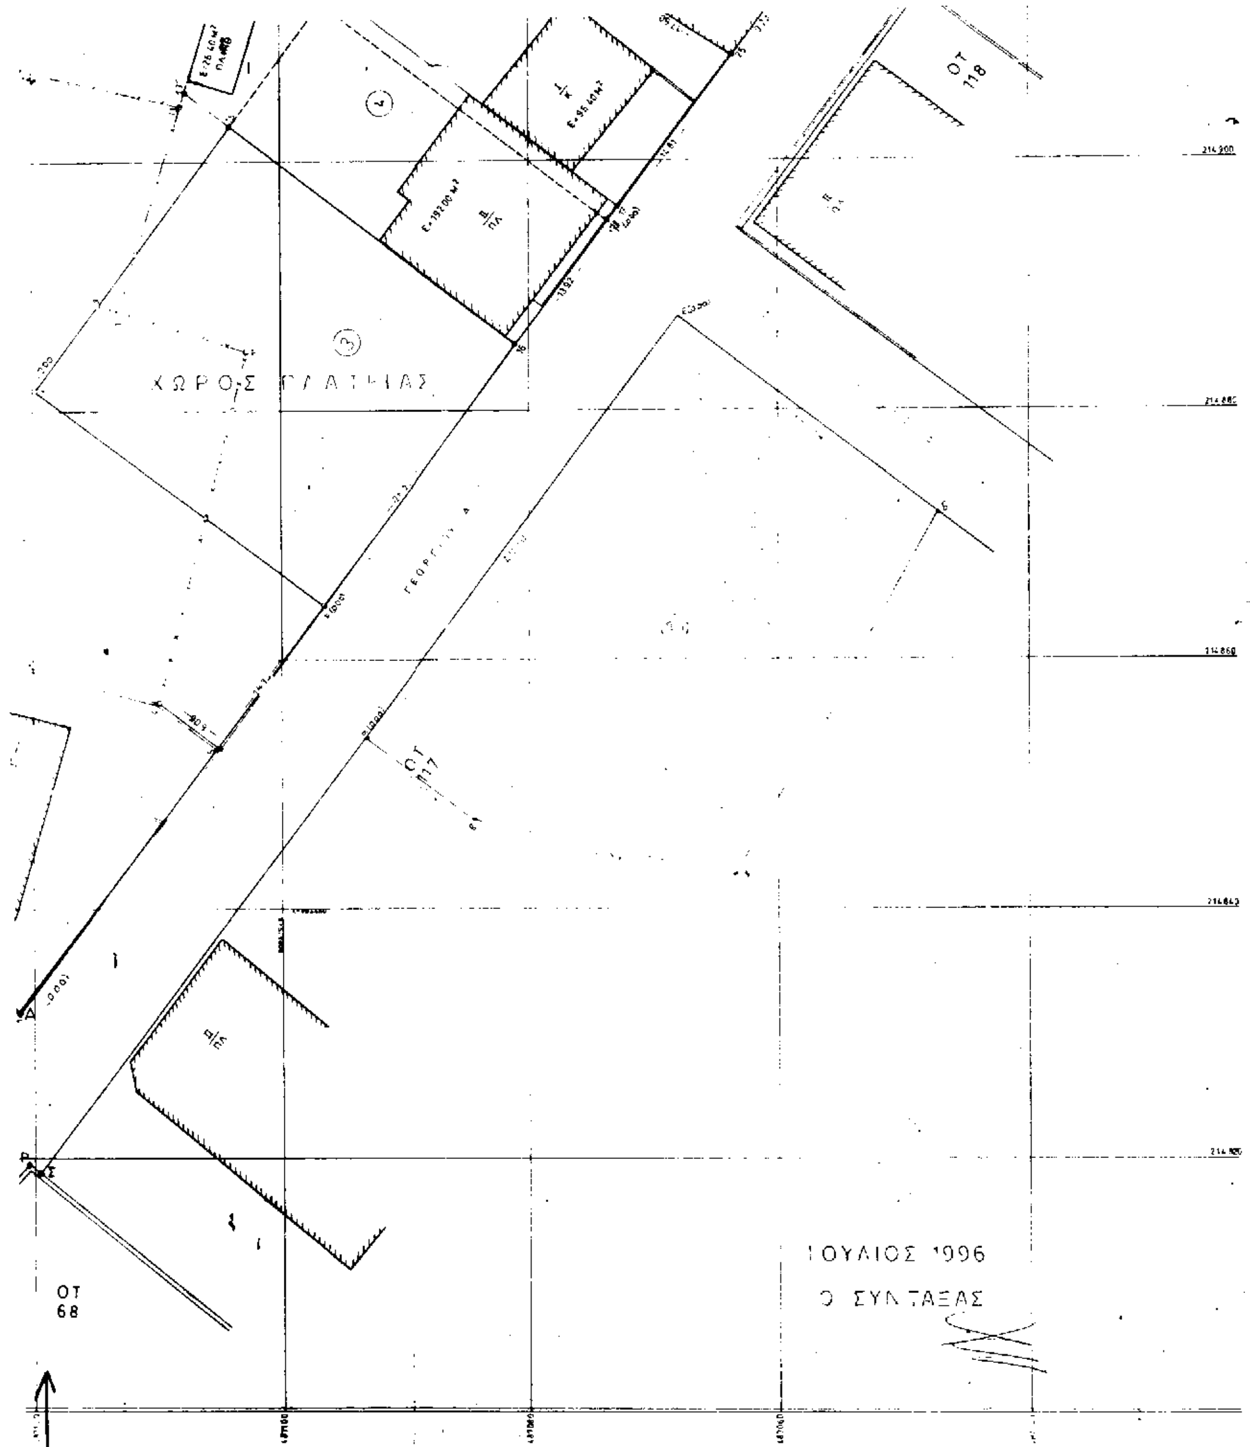
ΧΩΡΟΣ ΠΛΑΤΕΙΑΣ
ΟΤ 118
ΟΤ 117
ΟΤ 68
ΙΟΥΛΙΟΣ 1996
Ο ΣΥΝΤΑΞΑΣ

ΑΝΑΚΟΙΝΩΣΕΙΣ

(3)

Ειδοποίηση περί παρακαταθέσεως του τιμήματος προσκυρωτέας εκτάσεως στον Διόνυσο Αττικής (ΟΤ 107).

Με την υπ' αρ. 24/74 πράξη προσκυρώσεως κ.λπ., που συντάχθηκε από τη Δ/νση Πολεοδομίας Αν. Αττικής και το συνοδεύον τοπογραφικό διάγραμμα συνταχθέν από τον υπομηχανικό Αθ. Κοτσανάρο που κυρώθηκε με την υπ' αρ. 007282/604/74 απόφαση του Νομάρχη Αν. Αττικής, προσκυρώθηκε με την ιδιοκτησία του απωτέρου δικαιοπαρόχου των 1) Βασιλική Τσαπέ 2) Μαρία Τσεμπελή 3) Γεωργίου Θεοδωρίδη, οικοδομικού συνεταιρισμού με την επωνυμία Νέα Αιολίς η υπό στοιχεία 91-92-98-99-91 έκταση εκ μέτρων τετραγωνικών 44,80, όπως αυτή εμφαίνεται στο ως άνω τοπογραφικό διάγραμμα για να καταστεί αυτή άρτια και οικοδομήσιμη.

Με την υπ' αρ. 692/76 απόφαση του Μονομελούς Πρωτοδικείου Αθηνών προσδιορίσθηκε η προσωρινή τιμή των προσκυρωτέων εκτάσεων σε 300 δρχ. ανά τετρ. μέτρο και ενός εκάστου μεγάλου πευκοδένδρου σε 600 δρχ. Το τίμημα της ως άνω προσκυρωτέας εκτάσεως και των πευκοδένδρων (44,80 m2 x 300 + 2 πευκόδενδρα x 600 δρχ. = 15240) εκ δρχ. 15240 παρακατατέθηκε στο Ταμείο Παρακαταθηκών και Δανείων, συνταχθέντος του υπ' αρ. 3824 γραμματίου συστάσεως παρακαταθήκης για να αποδοθεί στον δικαστικώς αναγνωρισθησόμενο δικαιούχο.

Το ως άνω γραμμάτιο συστάσεως παρακαταθήκης έχει κατατεθεί στο Συμβολαιογράφο Μαραθώνος Στ. Παπαδογεωργή συνταχθείσης της υπ' αρ. 37780/97 πράξεως καταθέσεως.

Άπαντα τα έγγραφα της παρακαταθέσεως και της πράξεως 24/74 θα μεταγραφούν στα βιβλία των μεταγραφών του Υποθηκοφυλακίου Μαραθώνος.

Η παρούσα ειδοποίηση γίνεται για να λάβει γνώση κάθε ενδιαφερόμενος.

Αθήνα, 9 Ιουλίου 1997

Οι Ιδιοκτήτες

Β. ΤΣΑΠΕ, Μ. ΤΣΕΜΠΕΛΗ, Γ. ΘΕΟΔΩΡΙΔΗΣ

(Αριθ. διπλ. είσπρ. ΔΟΥ Δικ. Εισπρ. Αθηνών 3689616/ 9.7.1997)

ΑΠΟ ΤΟ ΕΘΝΙΚΟ ΤΥΠΟΓΡΑΦΕΙΟ